


- 5MM STRÅLINA EL-FORZINKET/UNLAKERET
- 5MM UNDERLØJNET UMBRAGT SKRUE (SIKREDE RUM)  
ALT. 5MM MASKINSKRUE M. PHILLIPSKRÆV  
SKRUE I FARVE SOM UNDERLØJ
- 5MM STRÅLINA EL-FORZINKET
- AFSTANDEREN STÅL, VÆKSEL EFTER LOFTYKKELESE  
M. 3 GAVINDHULLER FOR MONTAGE I  
ARMATURVERDEL M4X6
- PUNKTSVEJSNING - ARMATURVERDEL/ØVERRING
- 2MM NEOPRENELISTE KLADT TIL AFSTANDEREN
- 3MM POLYCARBONAT Ø 230MM OPAL  
TYPE:

ARMATURVERDEL:  
Trykret 1,5 mm plade  
Ø 215 mm - H: 70 - 90 mm  
afhængig af lyskilden

2 STK HULLER 3,5MM FOR RH SKRUE NO. 6  
FOR MONTAGE AF VERDEL PÅ Ø.S. LOFTPLADE

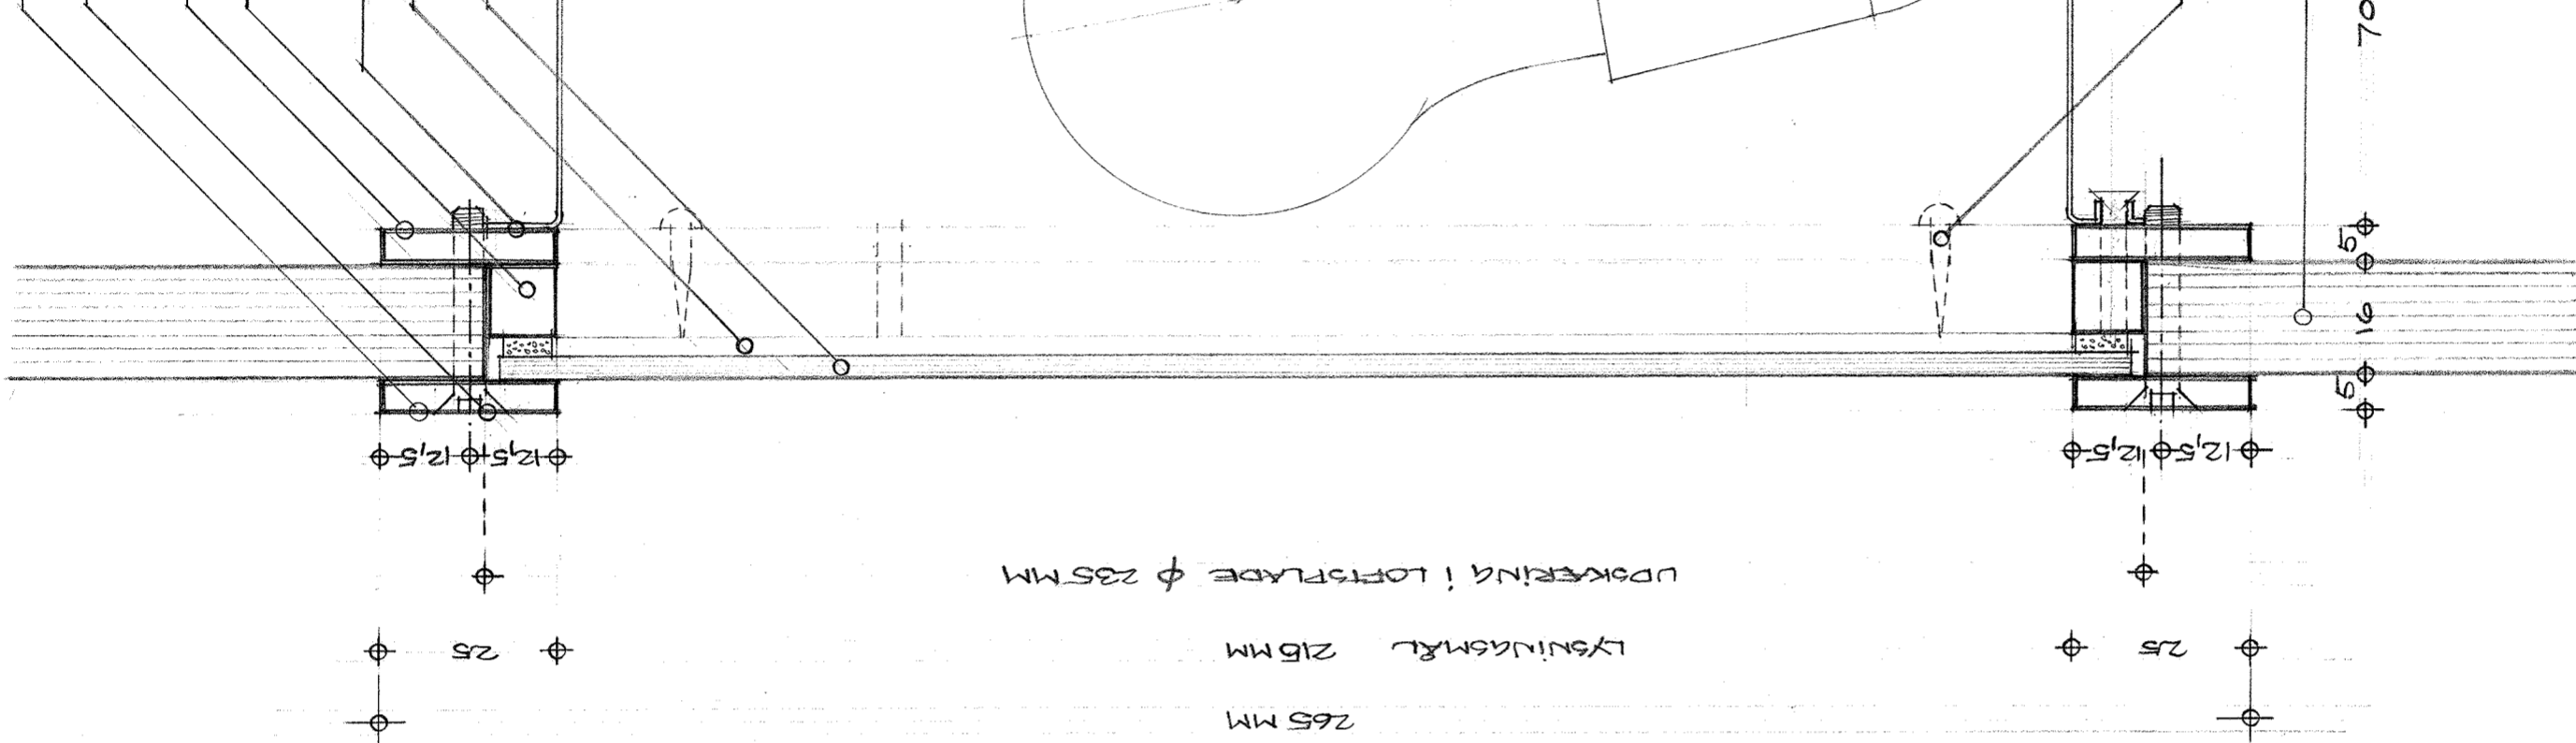

UDKØRNING I LOFTPLADE Ø 235MM

LYSINDGANG 215MM

265MM

LOFTPLADER VÆKSEL 9-16 MM

VED BESTILLING OPLYSES:  
FARVE PÅ UNDERLØJ (RAL FARVER)  
SKRUE TYPE  
LOFTPLADETYKKELESE

**TYPE TV-3894**  
udføres uden armaturverdel  
og med afdækning af klar LEXAN MR 4000

O B S !  
Armaturet er vist med glødelampe  
Udføres på bestilling med:  
PL/DUOLUX lyskilder (250 - 570 lumen)  
THORN 2D - 16 W (1050 lumen)

emne SIKRET LYSARMATUR TYPE E-3891 tegnr. nr.  
SIKRET OVERÅBNINGSARM. TYPE TV-3894 jour. nr.  
mål 1:1 dato FEB. 1983 ark. nr. 50  
© 1983 REV. 4.3.1983 - 21.10.1985  
Alex Poulsen arkitekter a/s Stegshavnvej 48 2200 København N telef. (0)37600