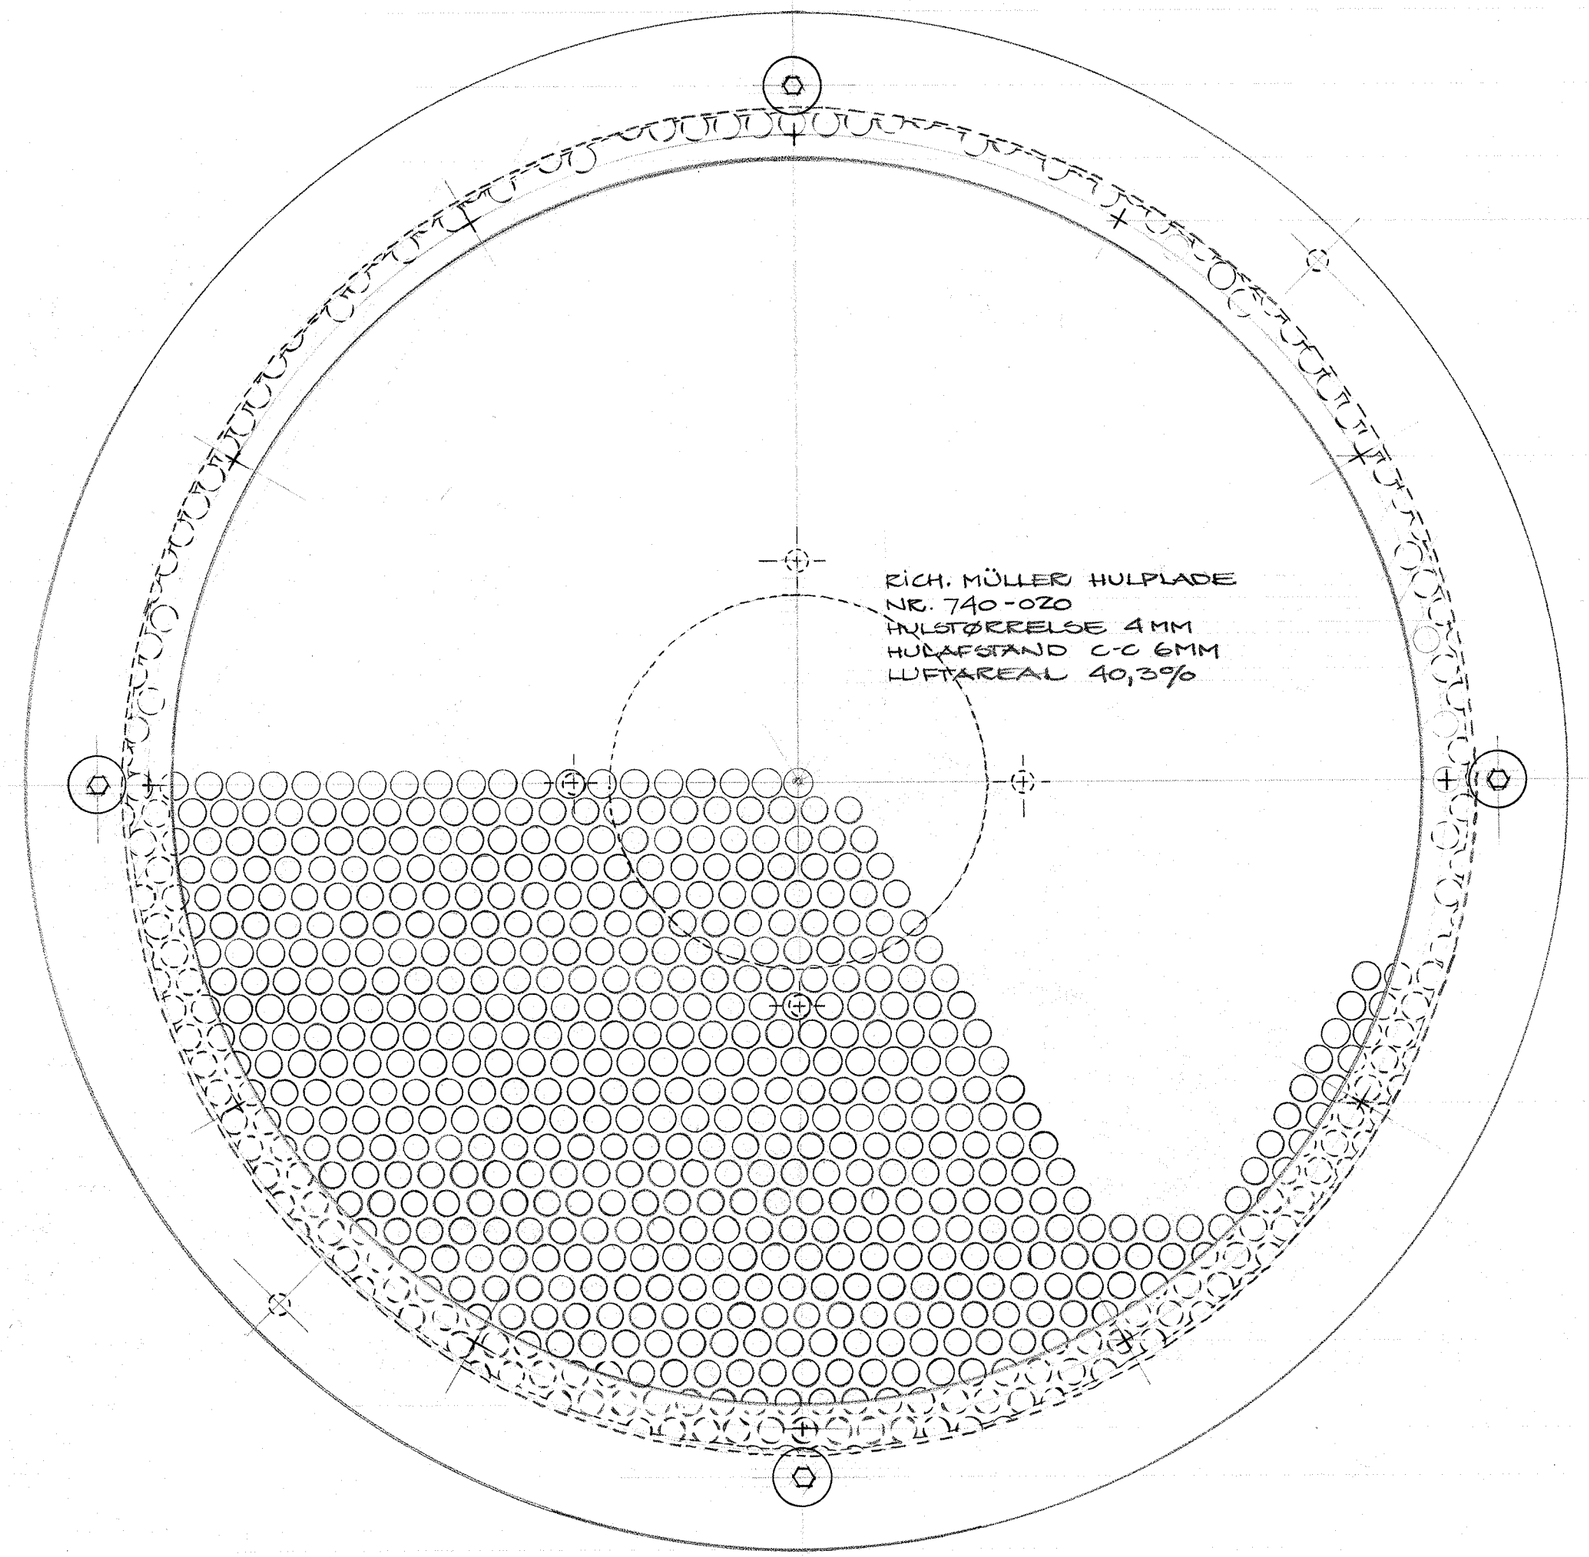

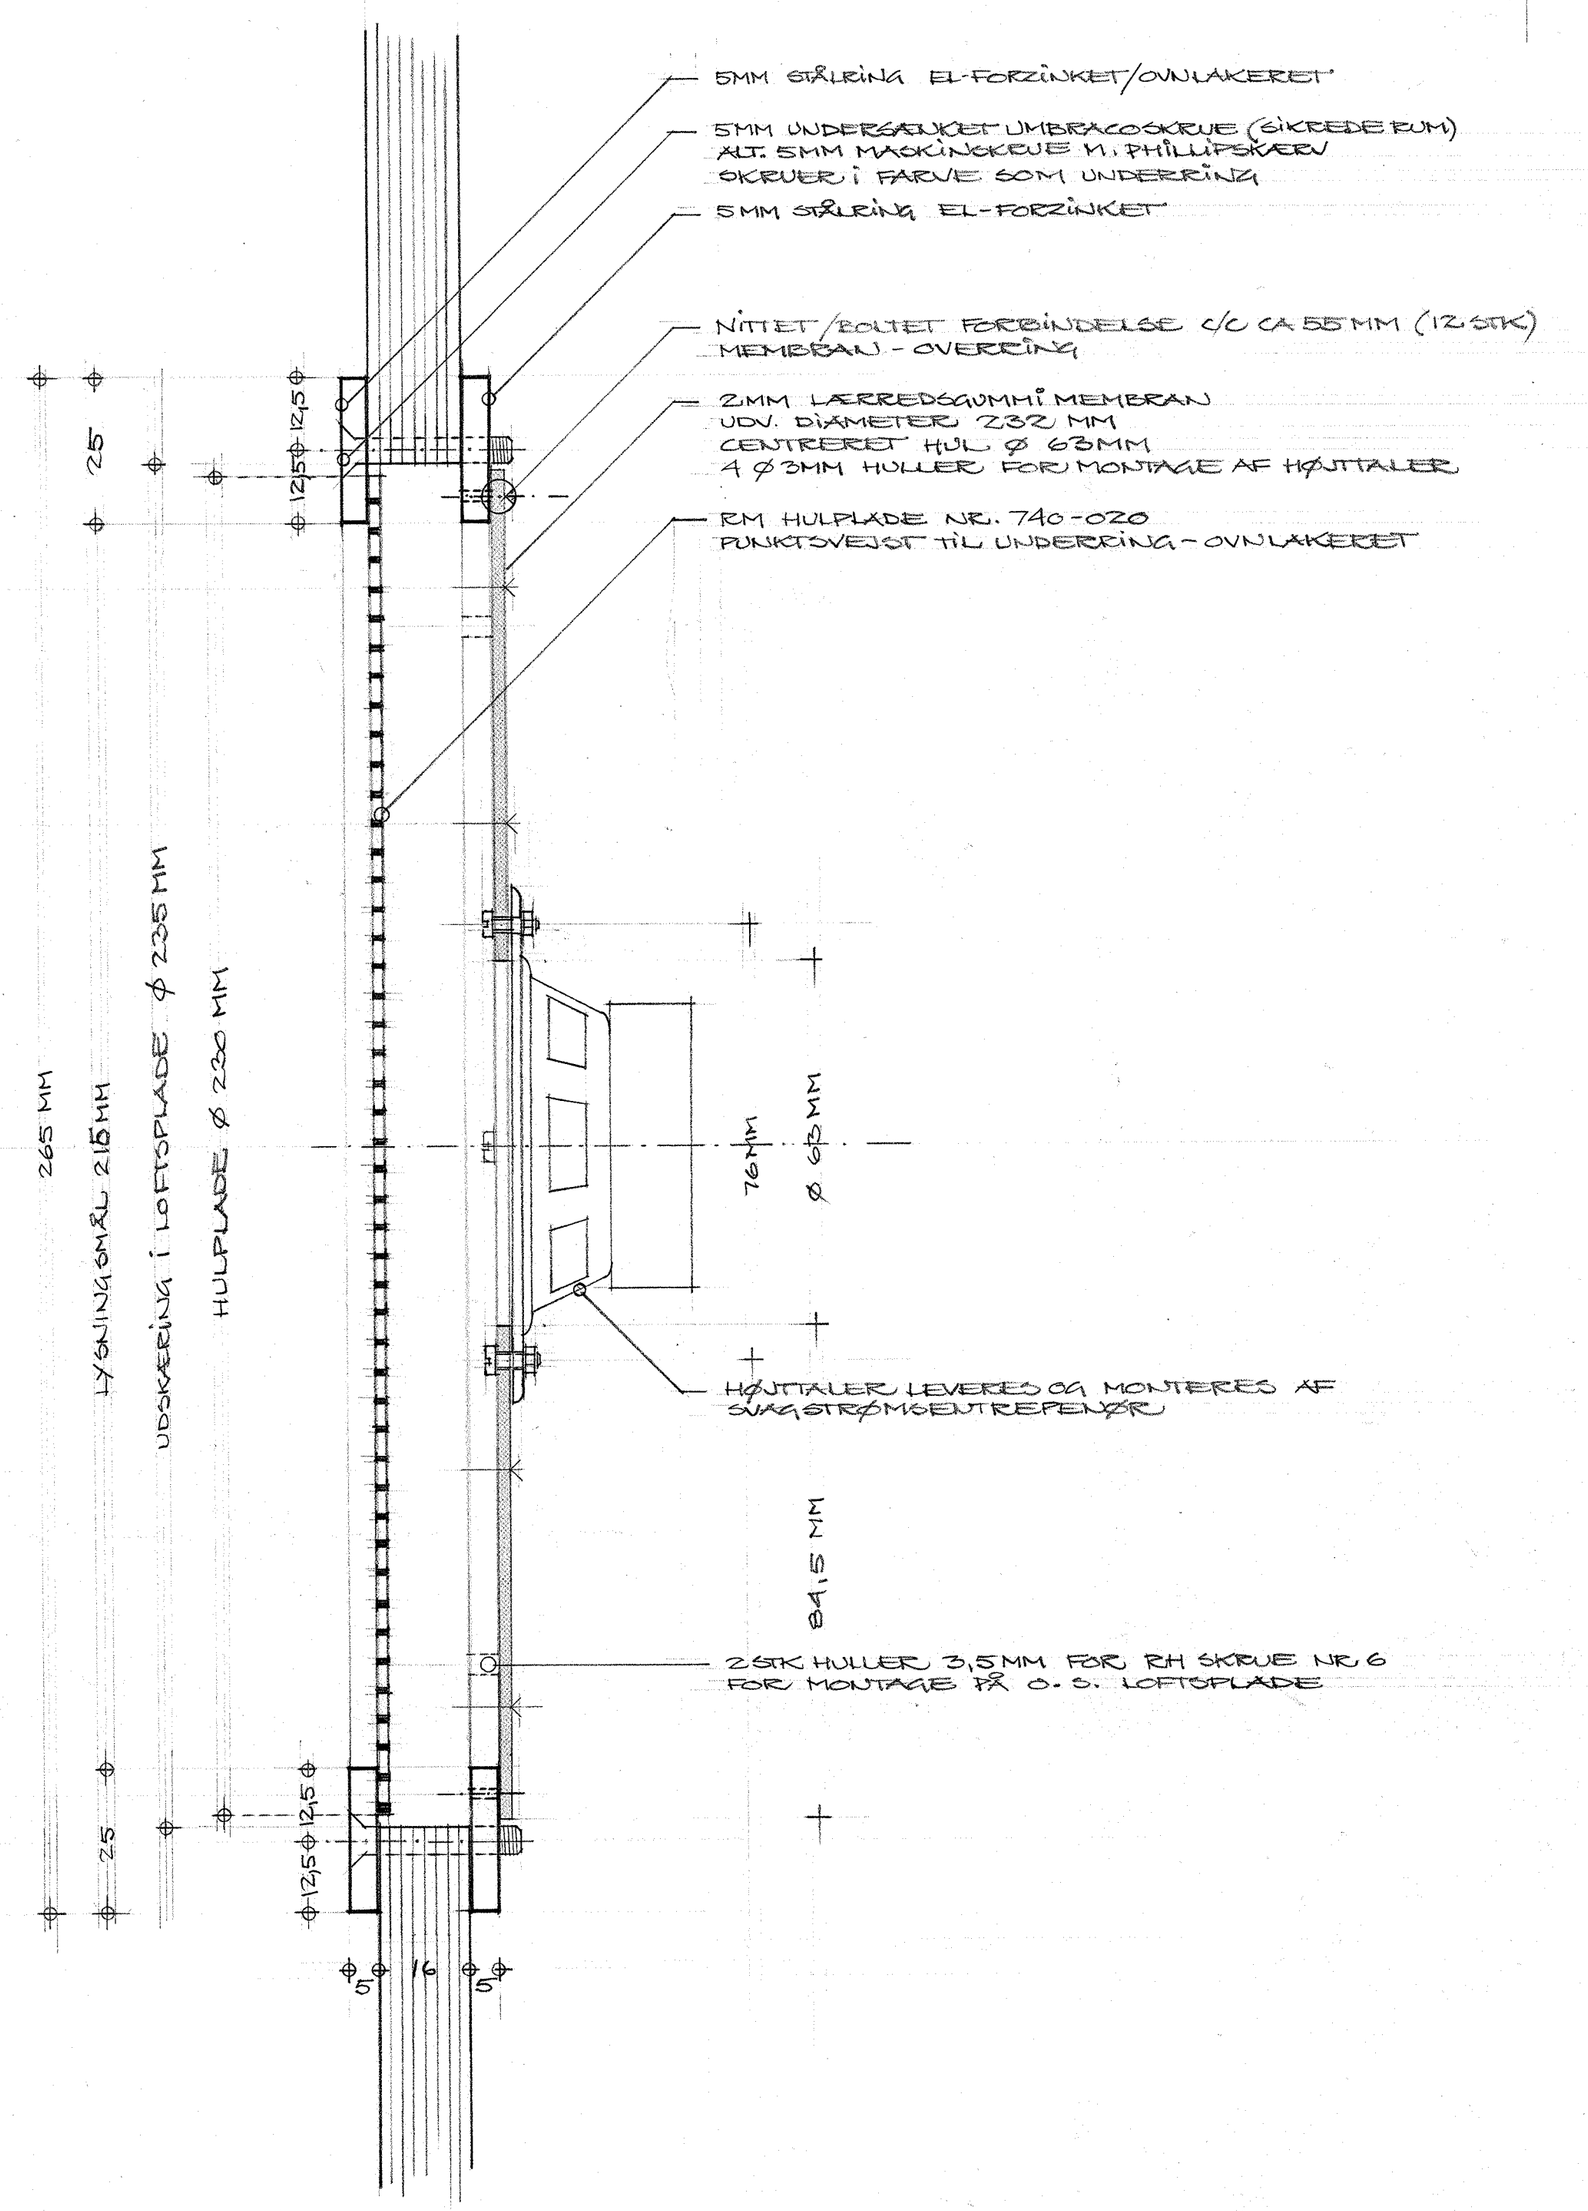

VED BESTILLING OPLYSES:
FARVE PÅ UNDERRING (RAL FARVER)
SKRUETYPE
LOFTSPLADETYKKELSE

emne SIKRET LYSTEARMATUR TYPE L-3892

tegn.nr
jour.nr
sagsark. 60

mål 1:1
date FEBR. 1983
REV. 4.3.1983

© 1983

Alex Poulsens arkitektkontor a/s Blegdamsvej 68 2200 København N telf. (01)37 [illegible]